


Obra	Cliente	Designação	Fase	Escala	Data	Estado
69 - Matoeira	Faustino Filipe Cunha	Planta - Piso 0	Licenciamento - Alteração de uso	1:100	14/03/2025	

Este desenho é propriedade intelectual dos seus autores, não podendo, sem prévia autorização ser reproduzido ou usado para qualquer fim a não ser o aqui indicado. Todos os direitos reservados de acordo com a legislação em vigor, Dec. Lei 63/85 bem como todas as convenções e normas internacionais aplicáveis.

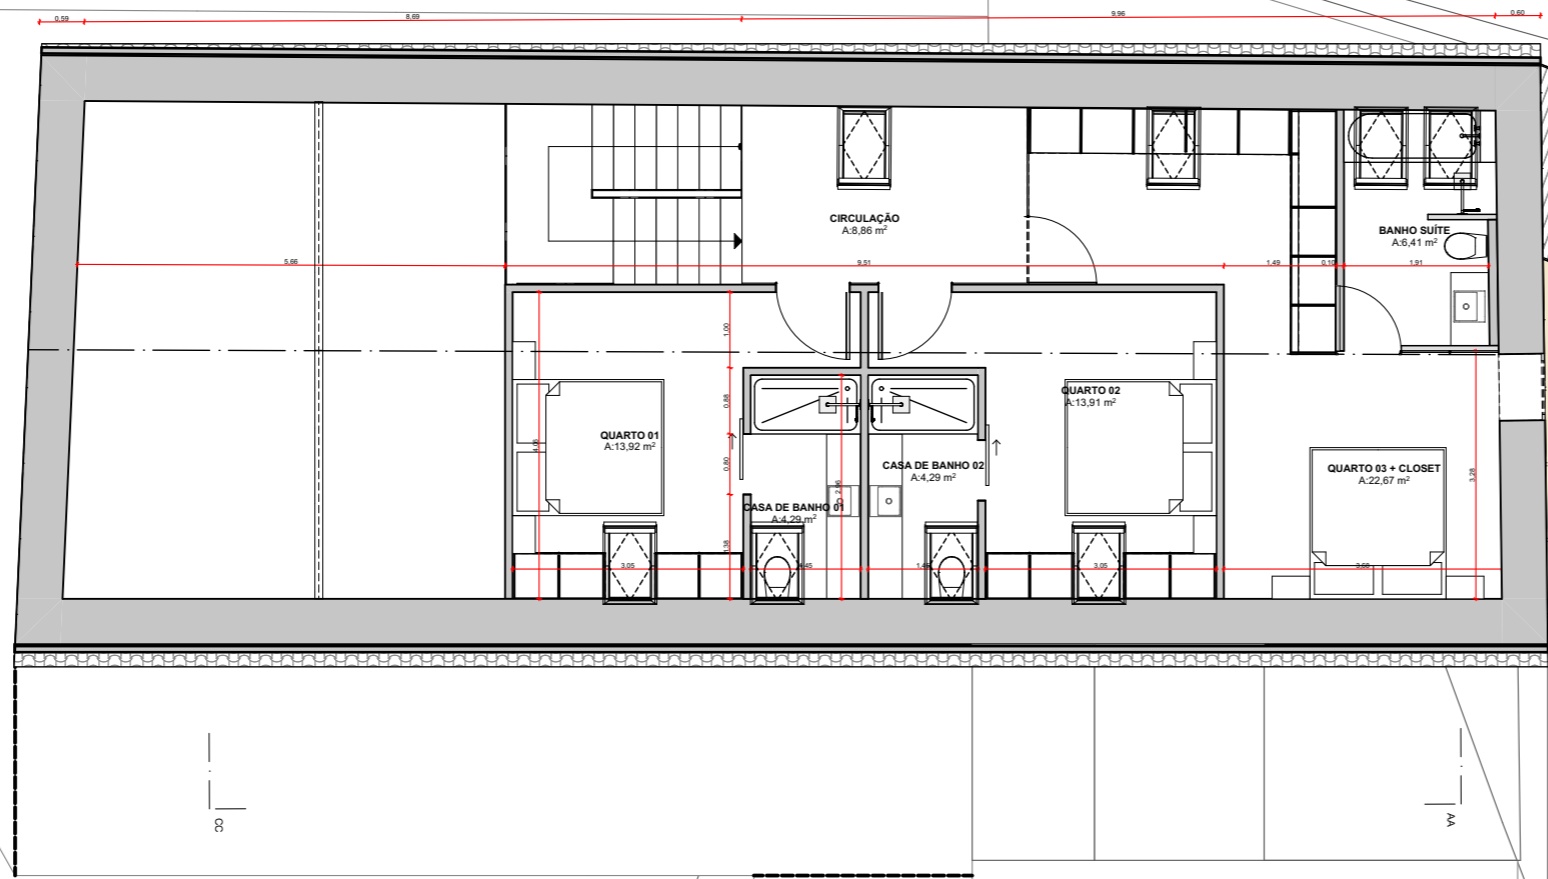

- Área com pé-direito superior ou igual a 2.4m
- Quarto 01 - 09,00 m<sup>2</sup>
  - Quarto 02 - 09,00 m<sup>2</sup>
  - Suíte - 10,20 m<sup>2</sup>
  - Casa de Banho 01 - 02,00 m<sup>2</sup>
  - Casa de Banho 02 - 02,00 m<sup>2</sup>
  - Banho Suíte - 03,00 m<sup>2</sup>
  - Circulação - 03,00 m<sup>2</sup>

Obra	Cliente	Designação	Fase	Escala	Data	Estado
69 - Matoeira	Faustino Filipe Cunha	Planta - Piso 1	Licenciamento - Alteração de uso	1:100	14/03/2025	

Este desenho é propriedade intelectual dos seus autores, não podendo, sem prévia autorização ser reproduzido ou usado para qualquer fim a não ser o aqui indicado. Todos os direitos reservados de acordo com a legislação em vigor, Dec. Lei 63/85 bem como todas as convenções e normas internacionais aplicáveis.

**Arquitecto**  
 João Patriarca  
 Rua do Poço Novo nº3, 2525-835  
 Serra D'El-Rei  
 91 979 54 40 | O.A. nº16487 | arq.patriarca@gmail.com